

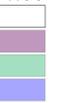
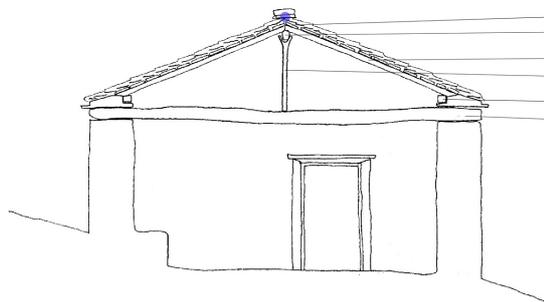
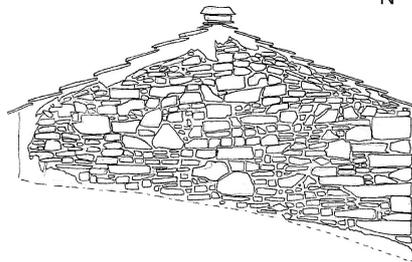
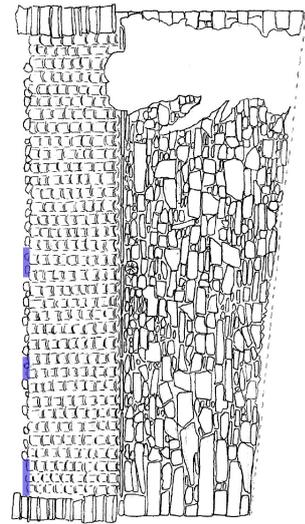
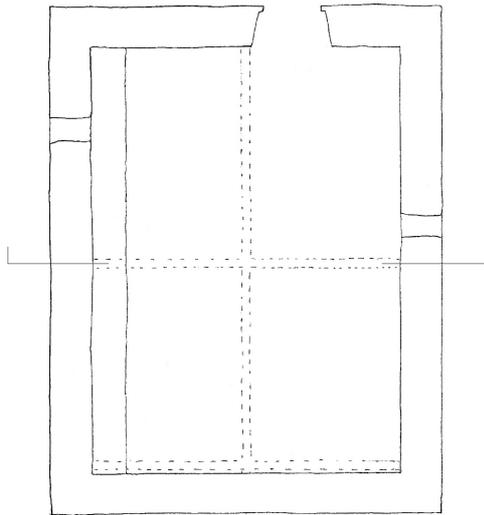


CORTE TRASVERSAL, FACHADAS EXTERIORES, PLANO - 1:50  
**PATOLOGÍAS EN REVESTIMIENTOS Y PAVIMENTO**  
 Arreglos de cemento Portland en los paramentos exteriores  
 Plantas trepadoras  
 Acumulación de agua en el interior del edificio

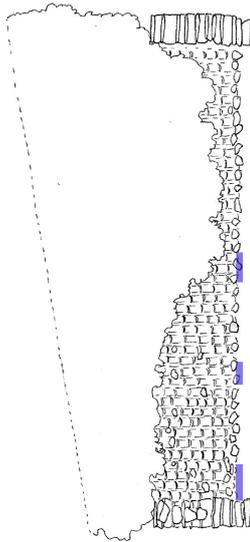


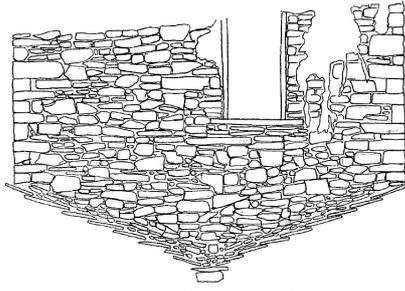

- Tablazón
- Cumbre
- Pares
- Puntal o Pendolón
- Solera de apoyo
- Tirante

CORTE TRASVERSAL, FACHADAS EXTERIORES, PLANO - 1:50  
**PATOLOGÍAS EN LA ESTRUCTURA DE CUBIERTA**  
 Caída o desplazamiento de piedras-pesa de la cumbre



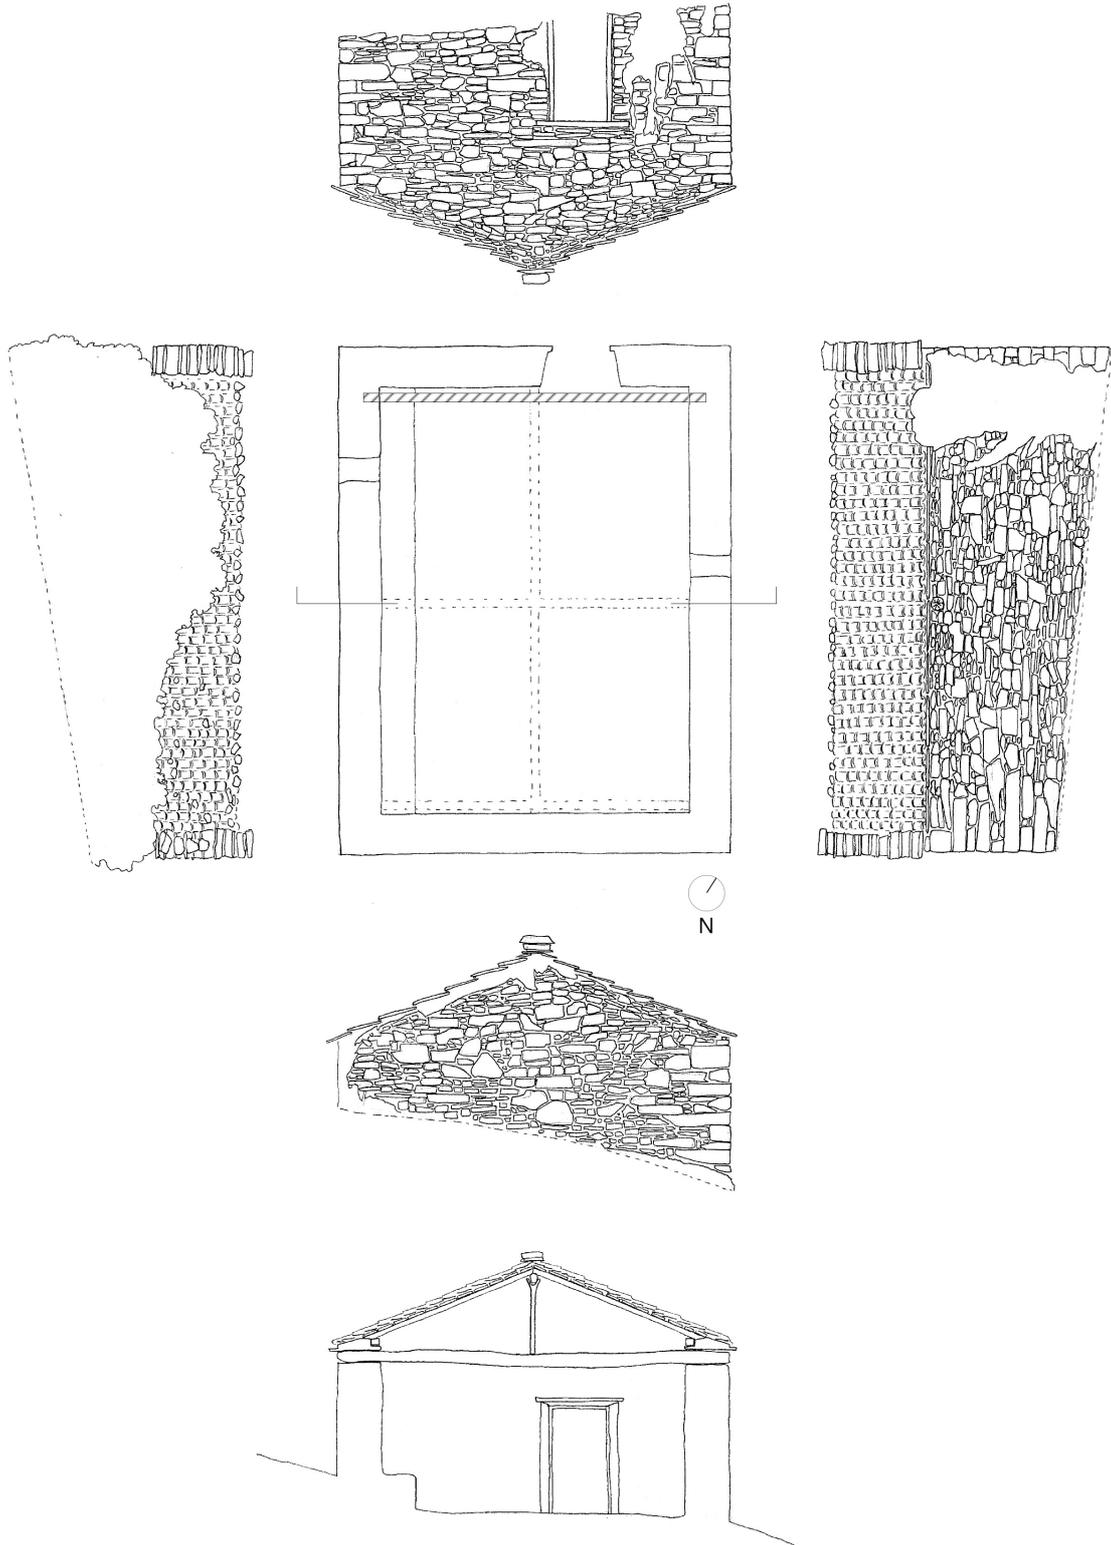

CORTE TRASVERSAL, FACHADAS EXTERIORES, PLANO - 1:50  
**PATOLOGÍAS EN ELEMENTOS ESTRUCTURALES**  
 Viga retirada o caída (sección irregular, 11x15cm. aprox.)

