




Proyecto: CABANA DE BRAÑA Y ANEXO, SILVAMAYOR


Coordenadas 43.525479, -6.384418

Medidas exteriores 735 x 570 cm

escala gráfica

50m

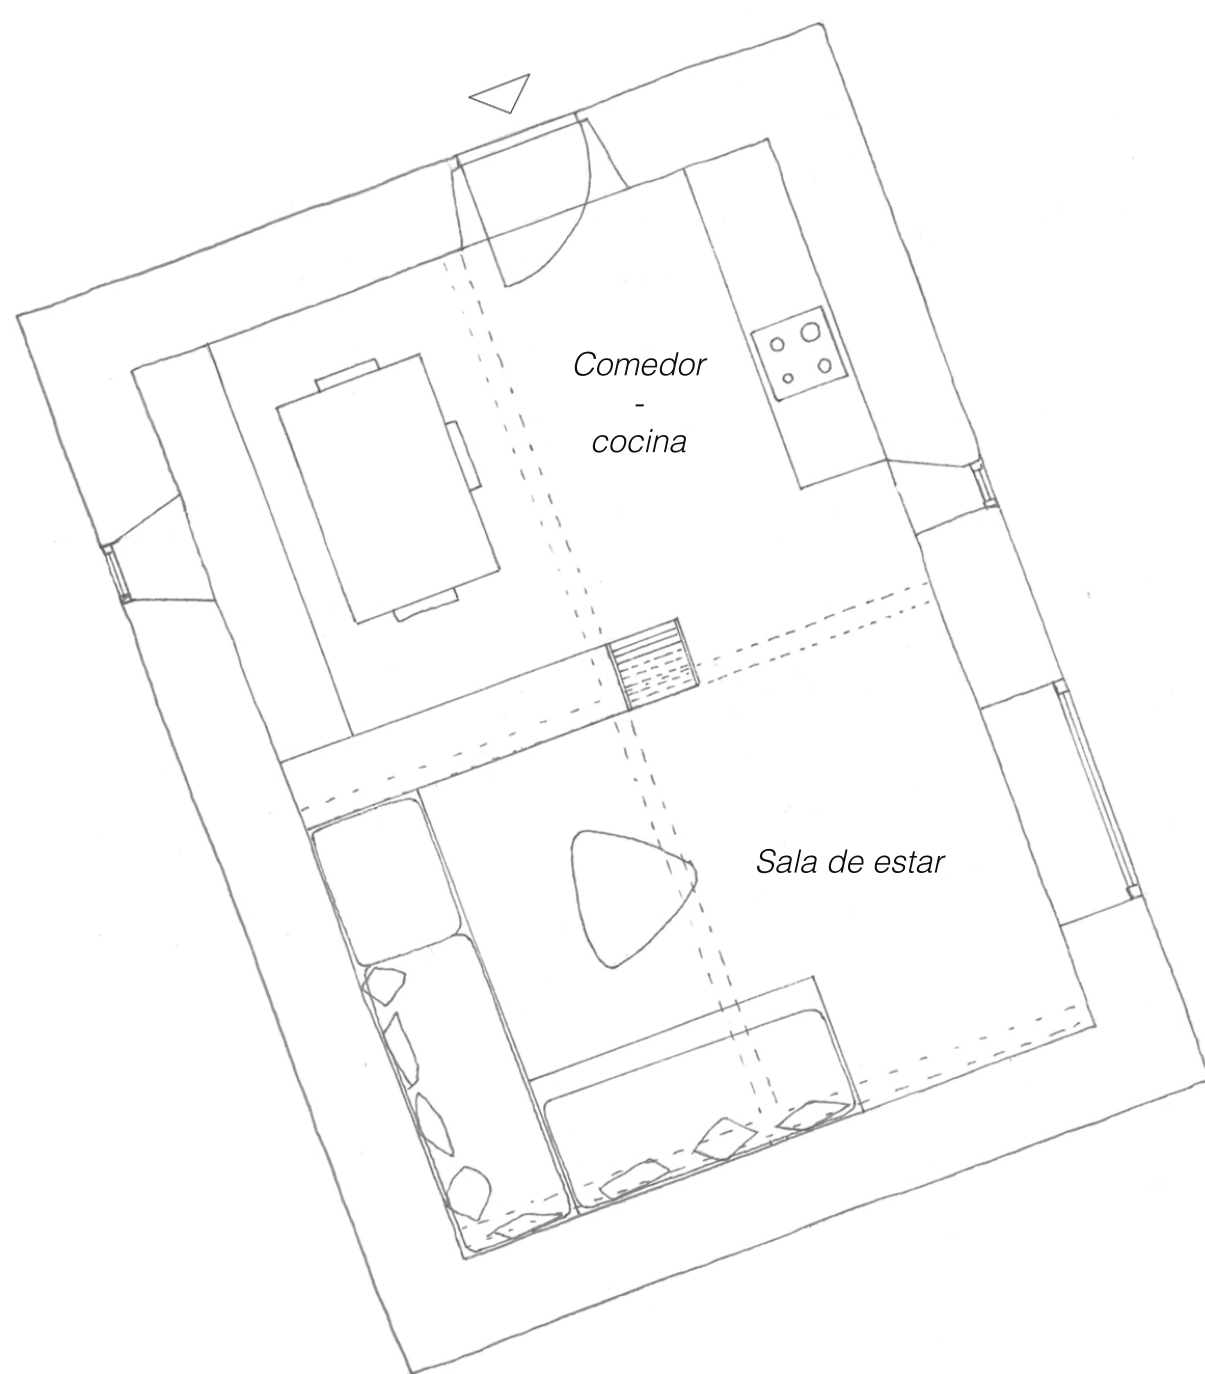

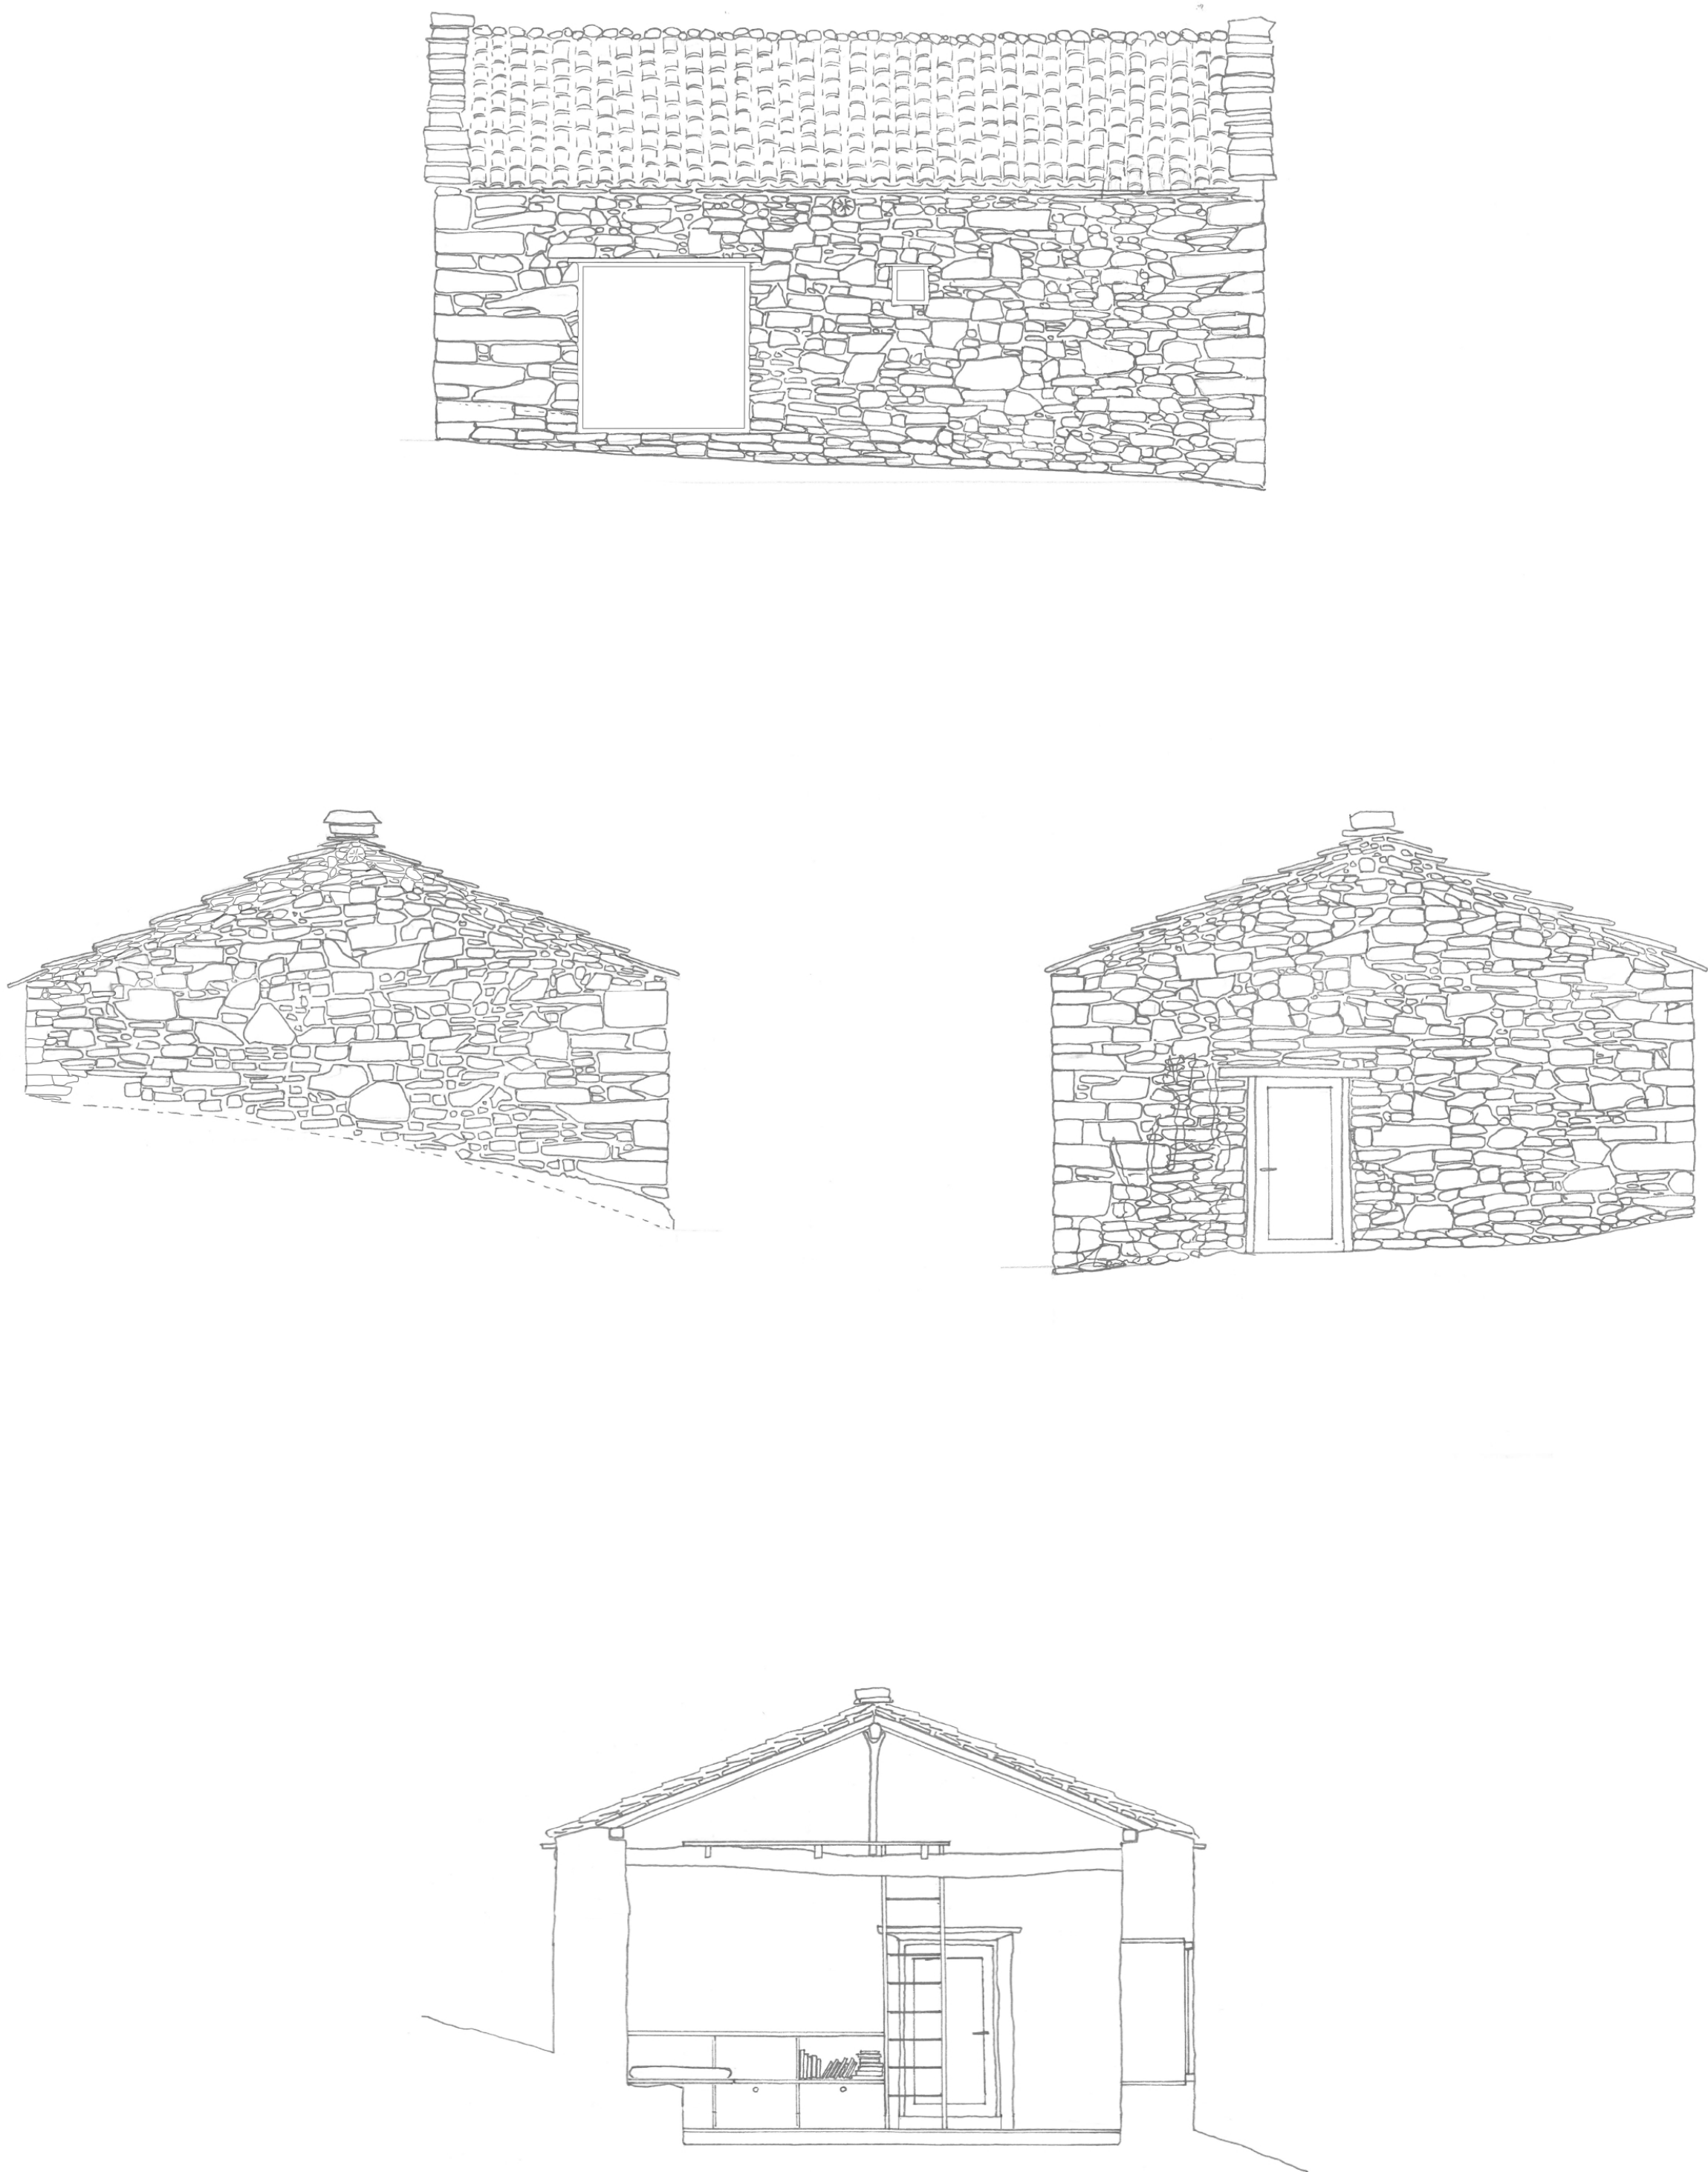

INTERVENCIÓN EN LA CABANA: FACHADAS EXTERIORES, CORTE TRASVERSAL - 1:50
PROPUESTA DE PROYECTO DE REHABILITACIÓN