


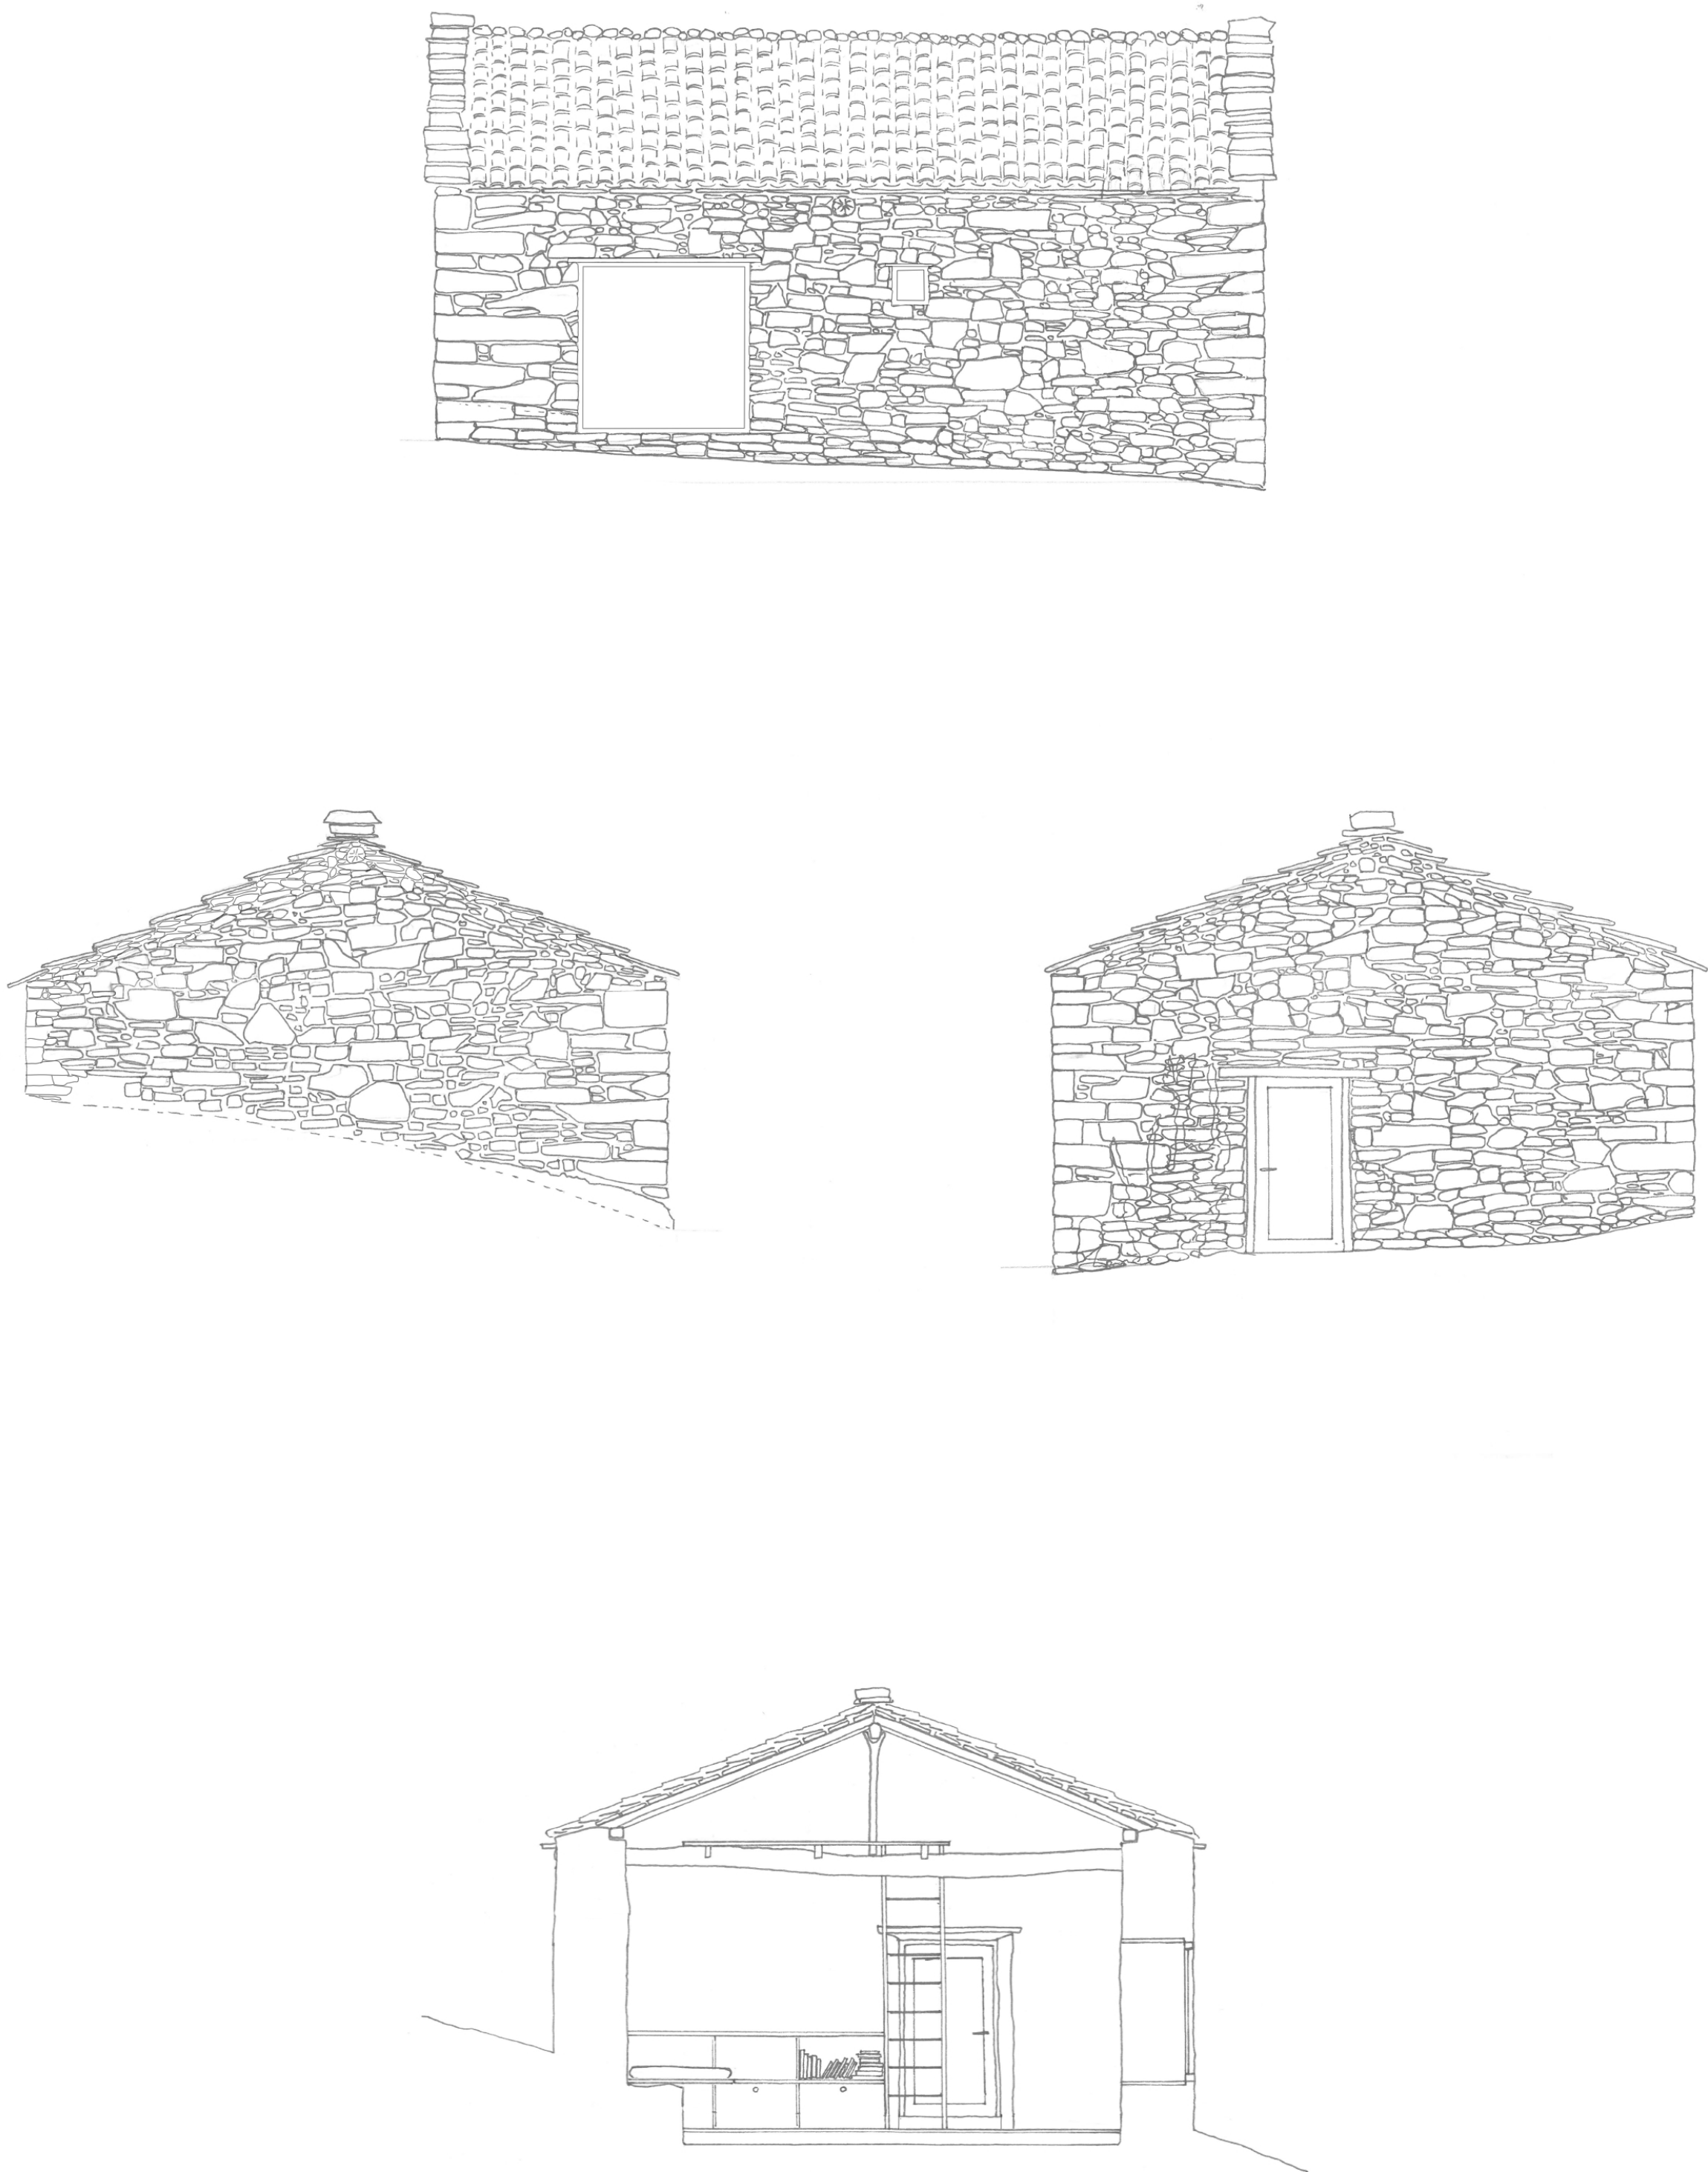

INTERVENCIÓN EN LA CABANA: FACHADAS EXTERIORES, CORTE TRASVERSAL - 1:50
PROPUESTA DE PROYECTO DE REHABILITACIÓN